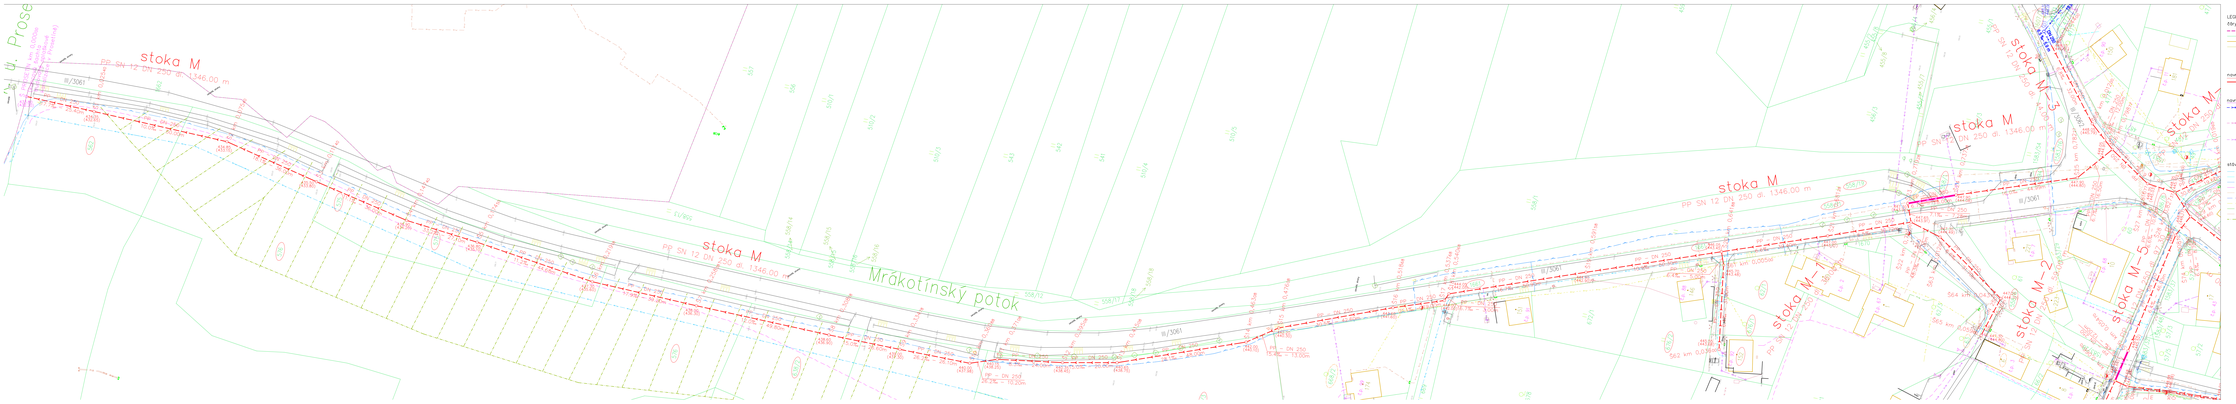

LEGENDA:

čáry katastrální mapy:
- hranice katastrálního území
- hranice pozemku, parcely, katastrální hranice budov
- stávající čáry (vnitřní hrany pozemků)
- pozemky dotčené stavbou
- pozemky dotčené ochranným pásmem stoky

navržená síť – předmět dokumentace:
- gravitační splašková kanalizace navržená v rámci akce "Splašková kanalizace Mrákotín"

navržená síť – v rámci jiné (souvislé) akce:
- gravitační splašková kanalizace navržená v rámci akce "Dostavba splaškové kanalizace Mrákotín"
- gravitační splaškové přípojky navržené v rámci akce "Dostavba splaškové kanalizace Mrákotín"
- gravitační splaškové přípojky navržené v rámci akce "Splašková kanalizace Mrákotín – kanalizační přípojky"

stávající sítě:
- vodovod (VS Chrudim a. s.)
- vodovod (VAS Čáslav, VS Chrudim a. s.)
- plynovod (GasNet, s.r.o.) – STL
- podzemní kabel (CETIN, a. s.)
- dešťová kanalizace (obec Mrákotín)
- nadzemní vedení VN (ČEZ Distribuce a. s.)
- podzemní vedení VN (ČEZ Distribuce a. s.)
- podzemní vedení NN (ČEZ Distribuce a. s.)
- podzemní vedení NN + přípojek (ČEZ Distribuce a. s.)
- předpokládaný průběh melioračního potrubí

Zodpovědný projektant	Vypracoval	Technická kontrola	multiQua
Ing. Lubor Dítě	Ing. Lubor Dítě	Jiří Mašík, DiS.	
Kraj: Pardubický	Obec: Mrákotín (k. ú. Mrákotín a Skuteč)		
Investor: Obec Mrákotín, Mrákotín 52, 539 01 Hlinsko			

Splašková kanalizace Mrákotín

Koordinační situační výkres 1

Stupeň:	DPS
Datum:	Únor 2020
Základová čísla:	M19/006
Formát:	9 x A4
Měřítko:	1 : 500
Číslo přílohy:	C.3.1

Předložená dokumentace je duševním vlastnictvím firmy Multiqua s.r.o., Hradec Králové