


- LEGENDA:**
- čáry katastrální mapy:
 - hranice katastrálního území
 - parcelní pozemkové hranice
 - katastrální hranice budov
 - slučkové čáry (vnitřní kresby pozemků)
 - pozemky dotčené stavbou
 - pozemky dotčené ochranným pásmem stavby
- navržené sítě – předmět dokumentace:**
- gravitační splašková kanalizace navržená v rámci akce "Splašková kanalizace Mrákotín"
 - gravitační splašková kanalizace navržená v rámci akce "Dostavba splaškové kanalizace Mrákotín"
 - gravitační splaškové přípojky navržené v rámci akce "Dostavba splaškové kanalizace Mrákotín"
 - gravitační splaškové přípojky navržené v rámci akce "Splašková kanalizace Mrákotín – kanalizační přípojky"
- stávající sítě:**
- vodovod (VS Chrudim a. s.)
 - vodovodní přípojky (VS Chrudim a. s.)
 - plynovod STL (GasNet s. r. o.)
 - sdělovací kabel (CETIN a. s.)
 - dešťová kanalizace (obec Mrákotín)
 - nadzemní vedení VN (ČEZ Distribuce a. s.)
 - nadzemní vedení NN (ČEZ Distribuce a. s.)
 - podzemní vedení NN (ČEZ Distribuce a. s.)
 - podzemní vedení NN v přípravě (ČEZ Distribuce a. s.)

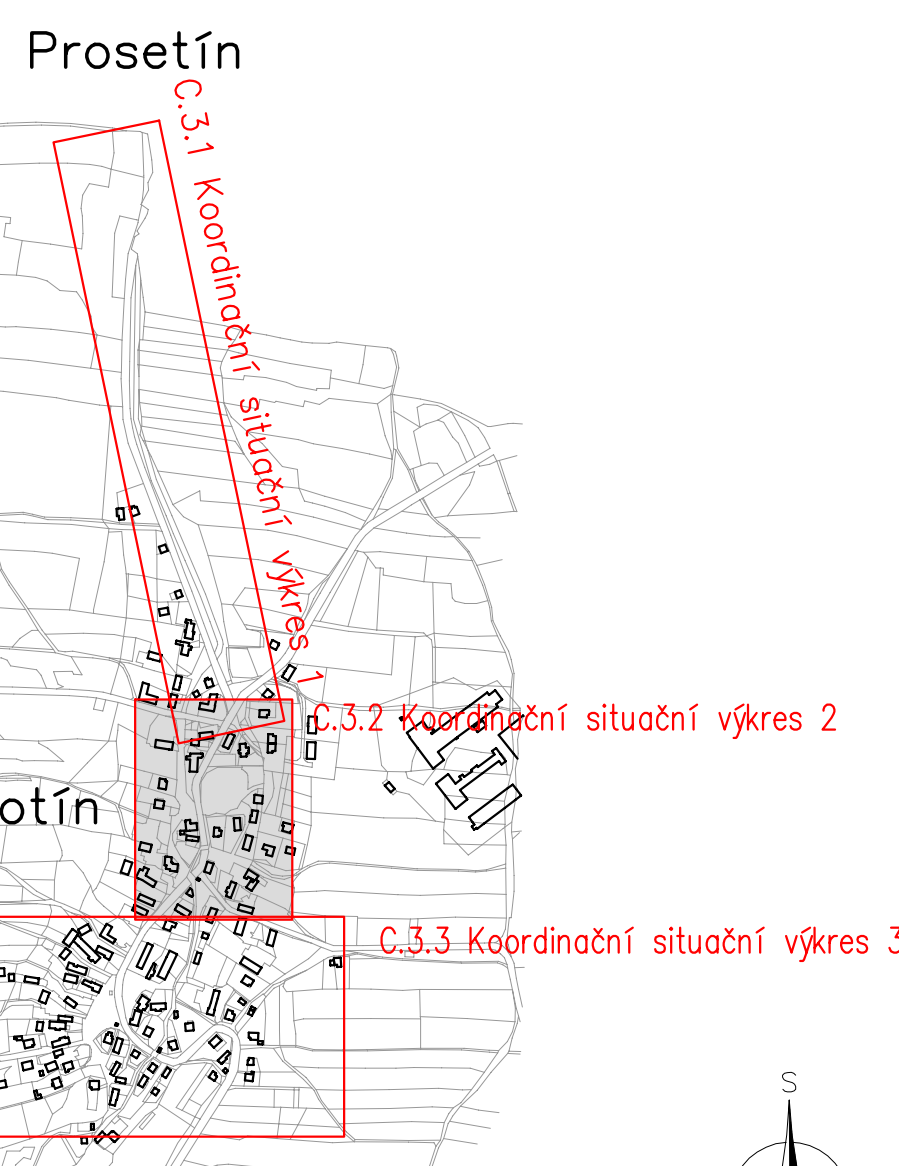

Zodpovědný projektant Ing. Lubor Dítě	Vypracoval Ing. Lubor Dítě	Technická kontrola Jiří Myslík, DiS.	<p>MULTIQUA s.r.o. VEVERKOVA 1343 500 02 HRADEC KRÁLOVÉ IČO: 60113111 TEL: +420 498 500 359 DIČ: CZ60113111 WWW.MULTIQUA.CZ</p>
Kraj: Pardubický	Obec: Mrákotín (k. ú. Mrákotín u Skutče)	Investor: Obec Mrákotín, Mrákotín 52, 539 01 Hlinsko	
<p>Splašková kanalizace Mrákotín</p> <p>Koordinační situační výkres 2</p> <p>Měřítko: 1:500</p>			
Stupeň Datum Zakázkové číslo Formát		<p>DPS únor 2020 M18/006 9 x A4</p>	
Měřítko: 1:500		Číslo přílohy: C.3.2	
Předložená dokumentace je duševním vlastnictvím firmy MultiQua s.r.o., Hradec Králové			