



PLASTOVÁ REVIZNÍ ŠACHTA DN 400 1:20

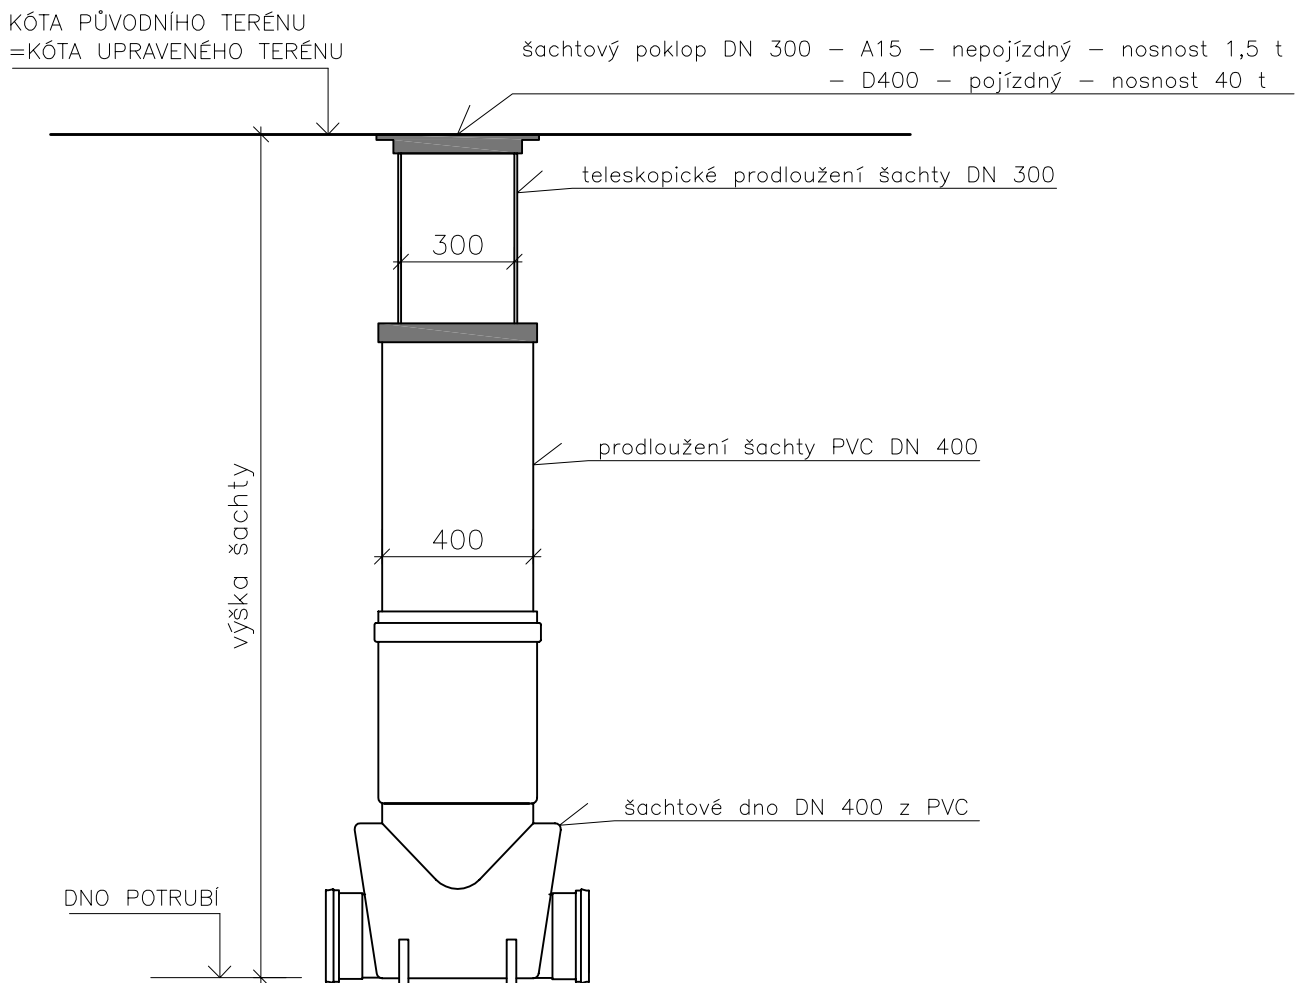

Typ použitého poklopu (pojízdný/nepojízdný) je uveden na situacích jednotlivých kanalizačních přípojek (příloha D.4)

Zodpovědný projektant	Vypracoval	Technická kontrola	 MULTIAQUA s.r.o. VEVERKOVA 1343 500 02 HRADEC KRÁLOVÉ IČO: 60113111 TEL. +420 498 500 359 DIČ: CZ60113111 WWW.MULTIAQUA.CZ	
Ing. Ladislav Malý	Ing. Ladislav Malý	Ing. Lubor Dítě		
Kraj: Pardubický	Obec: Mrákořín (k.ú. Mrákořín u Skutče)			
Investor: Obec Mrákořín, Mrákořín 52, 539 01 Hlinsko			Stupeň	DÚŘ
Splašková kanalizace Mrákořín – kanalizační přípojky			Datum	říjen 2017
			Zakázkové číslo	M17/062
Vzorový výkres revizní šachty			Formát	1 x A4
			Měřítko: 1: 20	Číslo přílohy: D.2
Předložená dokumentace je duševním vlastnictvím firmy Multiaqua s.r.o., Hradec Králové				