
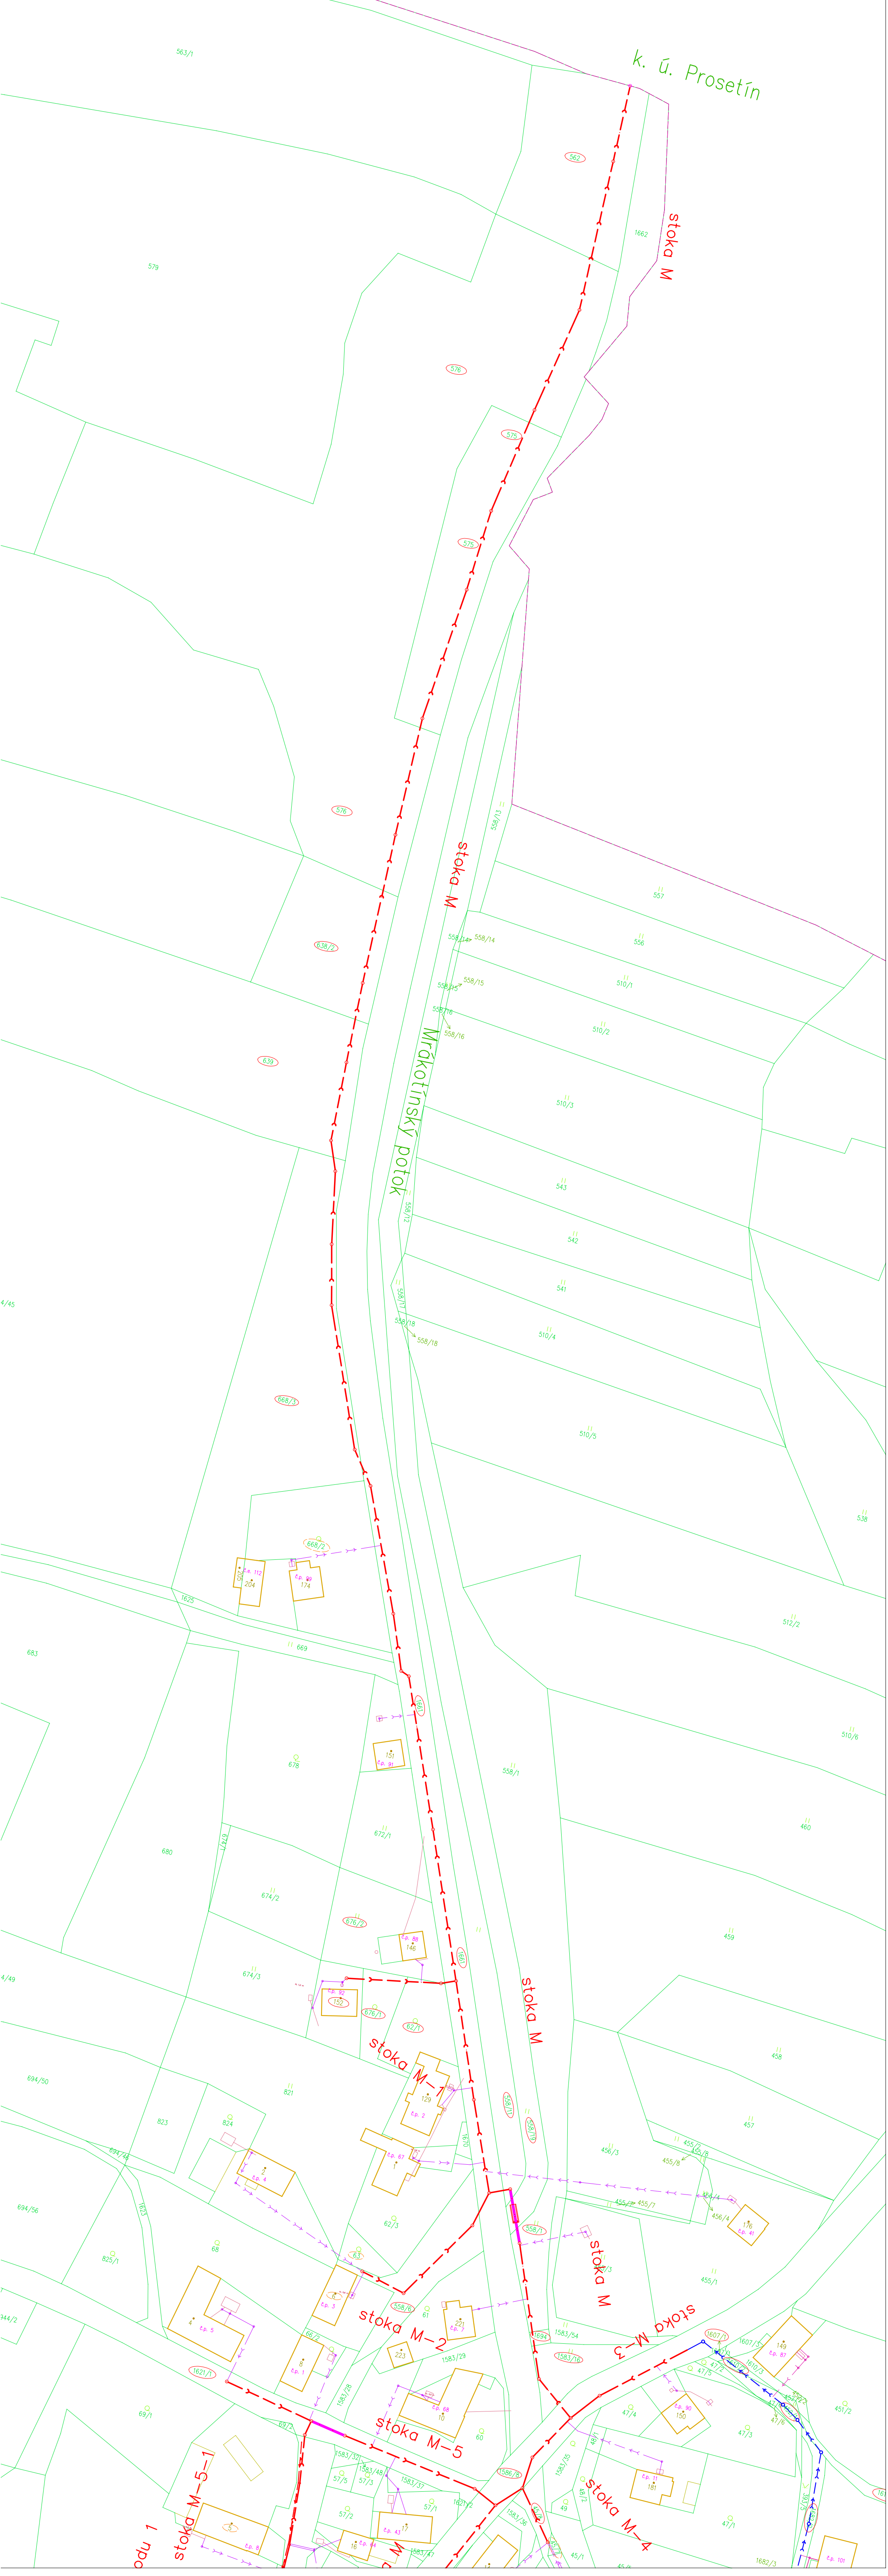


LEGENDA:
čárky katastrální mapy:
hranice katastrálního území
parcelní pozemkové hranice
katastrální hranice budov
slučkové čáry (vnitřní kresby pozemků)
pozemky dotčené stavbou
pozemky dotčené ochranným pásmem stoky

navržené sítě – předměti dokumentace:
gravitační splaškové kanalizace
navržené v rámci akce "Splašková kanalizace Mrákotín"
navržené sítě – v rámci jiné (související) akce:
gravitační splaškové kanalizace
navržené v rámci akce "Dostavba splaškové kanalizace Mrákotín"
gravitační splaškové přípojky
navržené v rámci akce "Splašková kanalizace Mrákotín – kanalizační přípojky"

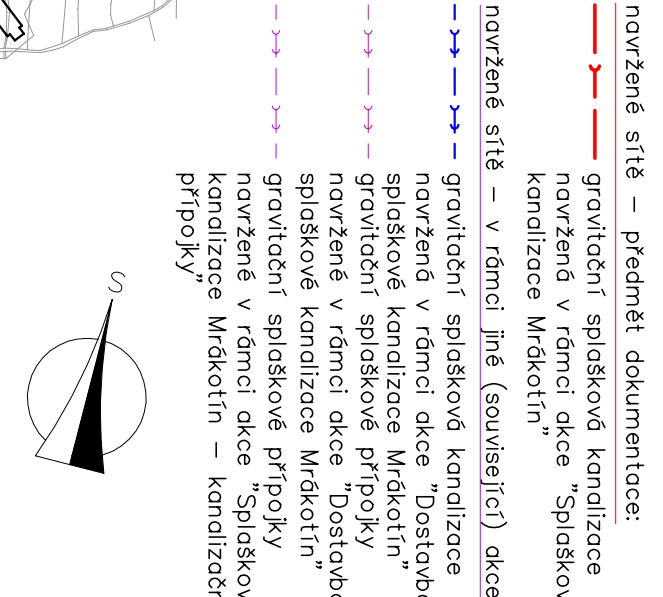

Zodpovědný projektant	Vypracoval	Technická kontrola
Ing. Lubor Dítě	Ing. Lubor Dítě	Jiří Myslík, DIS.
Kraj: Pardubický	Obec: Mrákotín (k. ú. Mrákotín u Skutče)	Investor: Obec Mrákotín, Mrákotín 52, 539 01 Hlinsko
MULTIQUA S.R.O. VEŘEKOVA 1343 500 02 HRADEC KRÁLOVÉ IČO: 60113111 TEL: +420 498 500 359 DIČ: CZ60113111 WWW.MULTIQUA.CZ	Stupeň	DPS
Datum	číslo	2020
Zakázkové číslo	M18/006	
Formát	5 x A4	
Měřítko:	1:1 000	Číslo přílohy: C.2.1
Předložená dokumentace je duševním vlastnictvím firmy Multiqua s.r.o., Hradec Králové		

multi
Qua

Splašková kanalizace Mrákotín
Katastrální situáční výkres 1

4/46