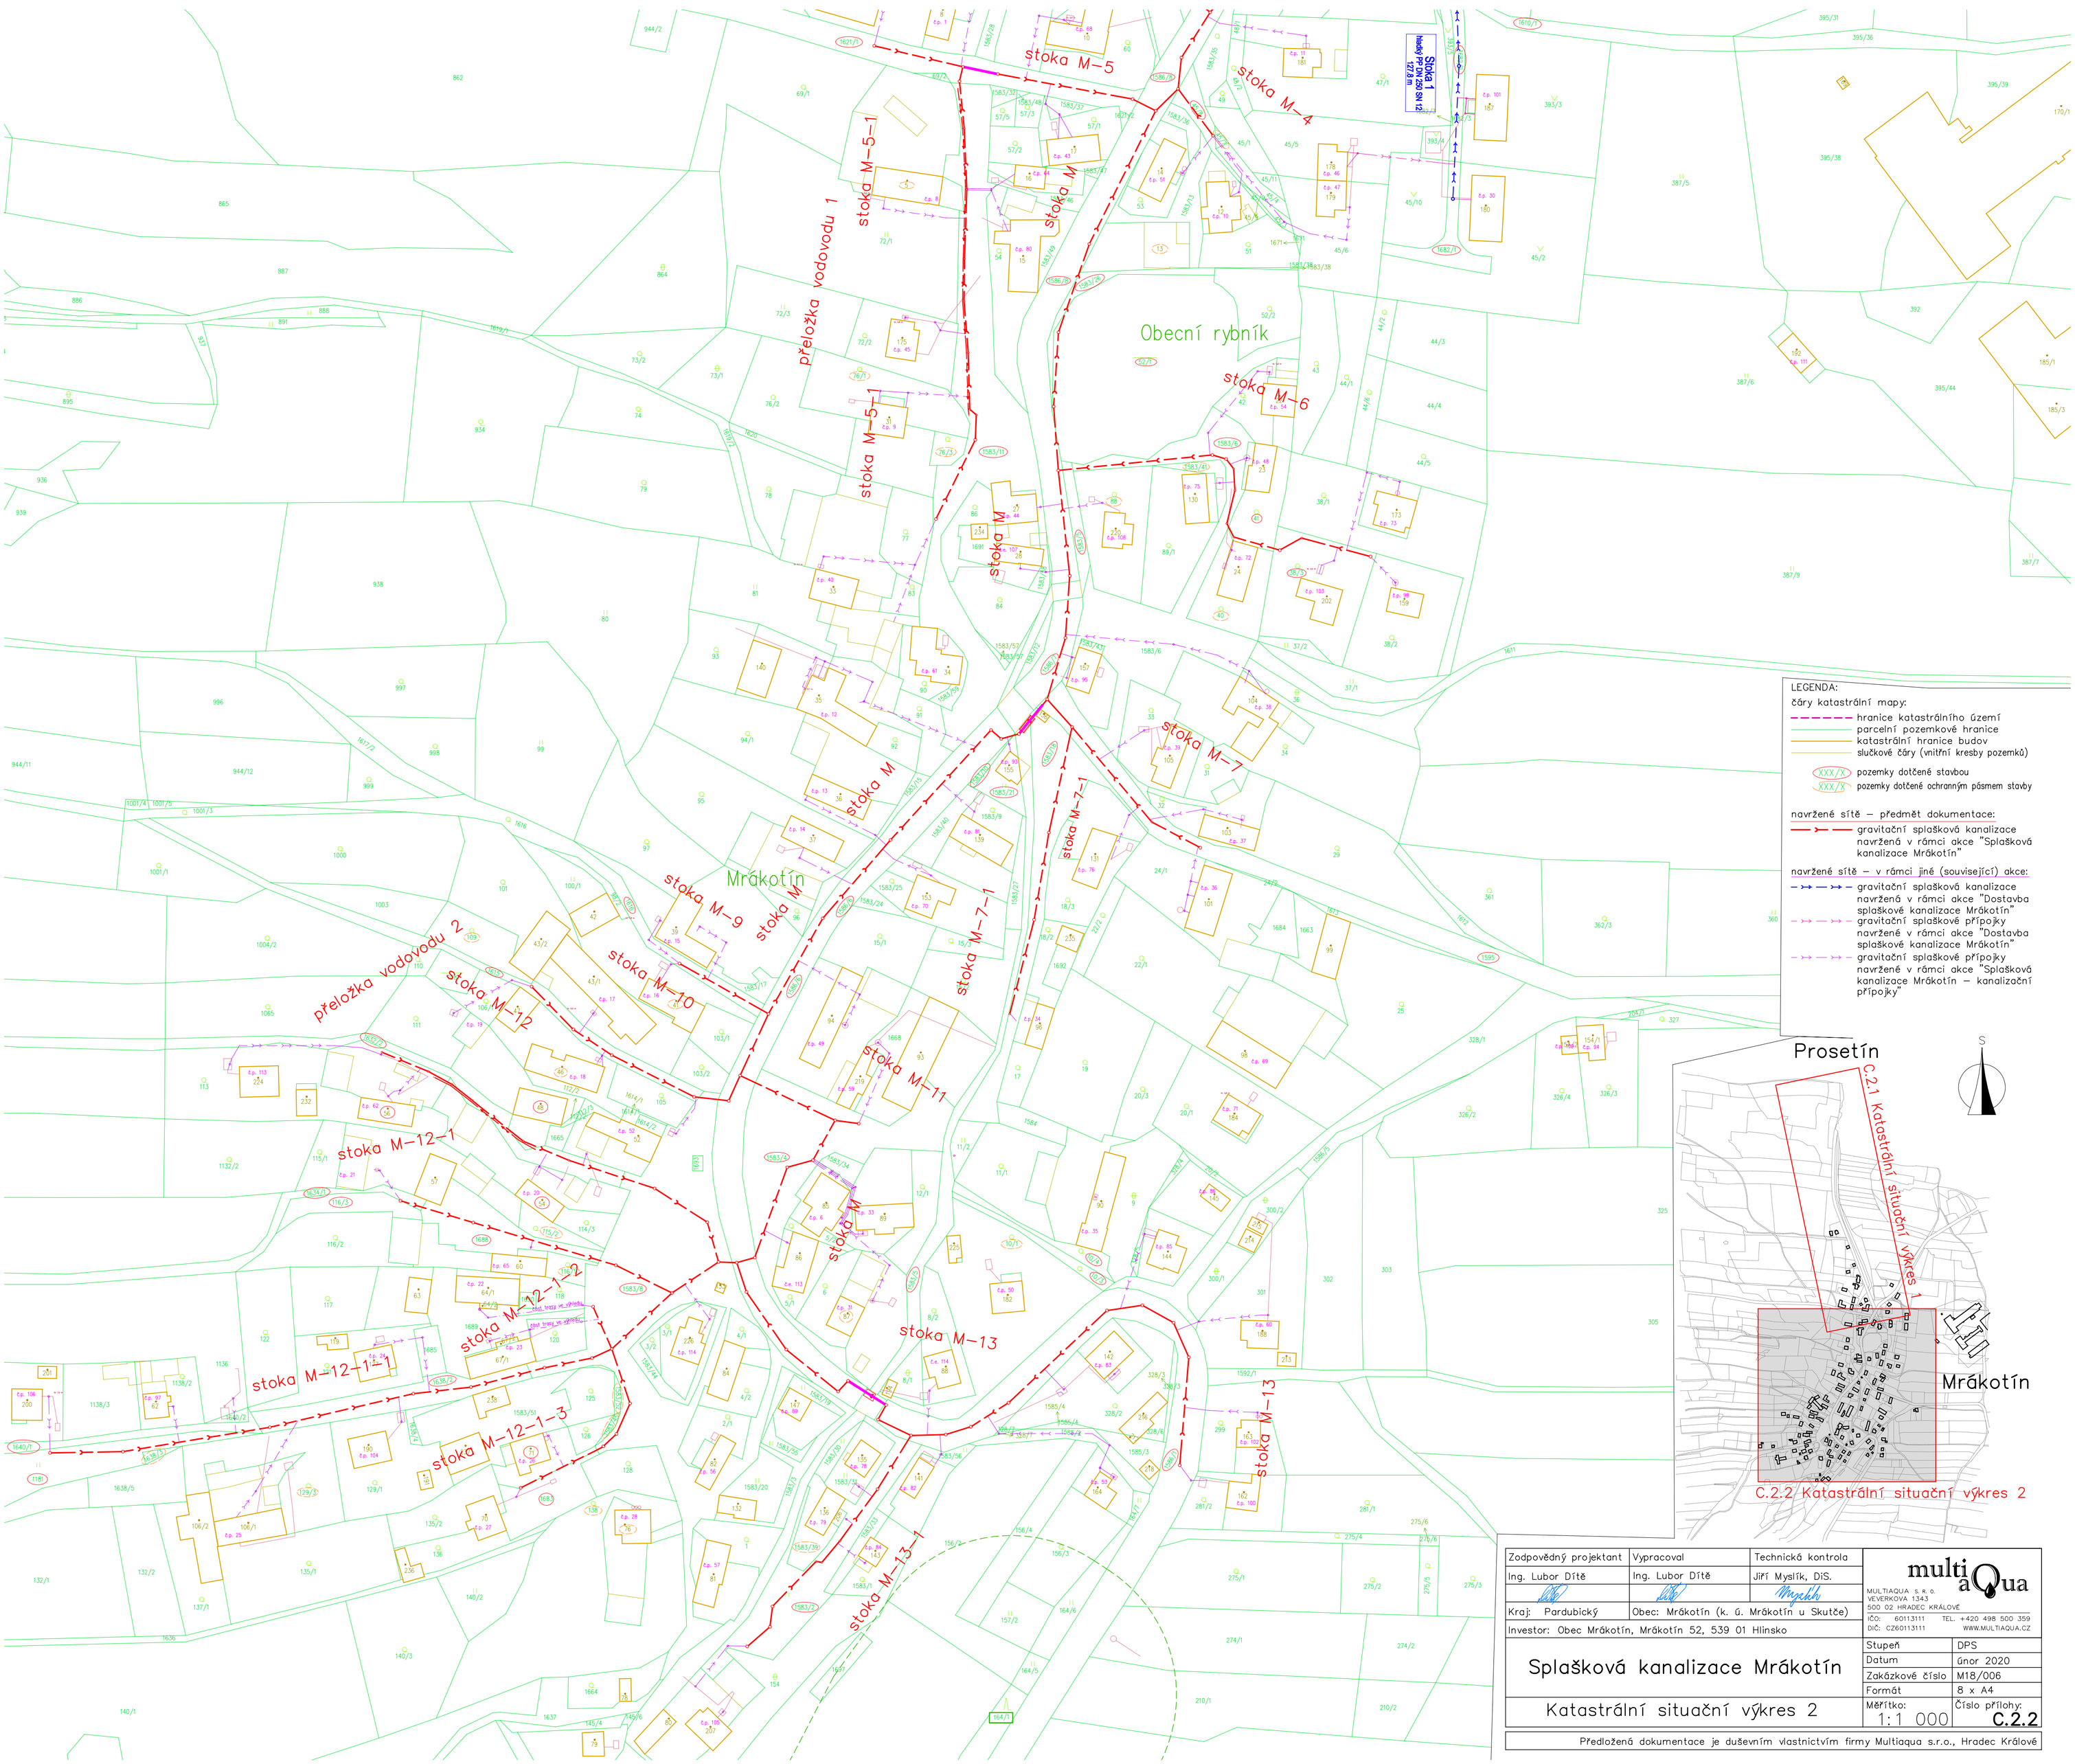

LEGENDA:

čáry katastrální mapy:

- hranice katastrálního území
- parcelní pozemkové hranice
- katastrální hranice budov
- sloučkové čáry (vnitřní kresby pozemků)
- XXX/X pozemky dotčené stavbou
- XXX/X pozemky dotčené ochranným pásmem stavby

navržené sítě – předmět dokumentace:

- gravitační splašková kanalizace navržená v rámci akce "Splašková kanalizace Mrákotín"

navržené sítě – v rámci jiné (související) akce:

- gravitační splašková kanalizace navržená v rámci akce "Dostavba splaškové kanalizace Mrákotín"
- gravitační splaškové přípojky navržené v rámci akce "Dostavba splaškové kanalizace Mrákotín"
- gravitační splaškové přípojky navržené v rámci akce "Splašková kanalizace Mrákotín – kanalizační přípojky"

Zodpovědný projektant	Vypracoval	Technická kontrola
Ing. Lubor Dítě	Ing. Lubor Dítě	Jiří Myslík, DiS.

multiaQua

MULTIAQUA s. r. o.
VEVERKOVA 1343
500 02 HRADEC KRÁLOVÉ
IČO: 60113111 TEL. +420 498 500 359
DIČ: CZ60113111 WWW.MULTIAQUA.CZ

Kraj: Pardubický | Obec: Mrákotín (k. ú. Mrákotín u Skutče)

Investor: Obec Mrákotín, Mrákotín 52, 539 01 Hlinsko

Splašková kanalizace Mrákotín

Katastrální situační výkres 2

Stupeň	DPS
Datum	únor 2020
Zakázkové číslo	M18/006
Formát	8 x A4
Měřítko: 1:1 000	Číslo přílohy: C.2.2

Předložená dokumentace je duševním vlastnictvím firmy Multiaqua s.r.o., Hradec Králové